



ZIEGERT



# WOHN PANORAMA

AM PARK


KG - 1. OG / H 3

## WE 36A


5 ZIMMER | 150,12 M<sup>2</sup>

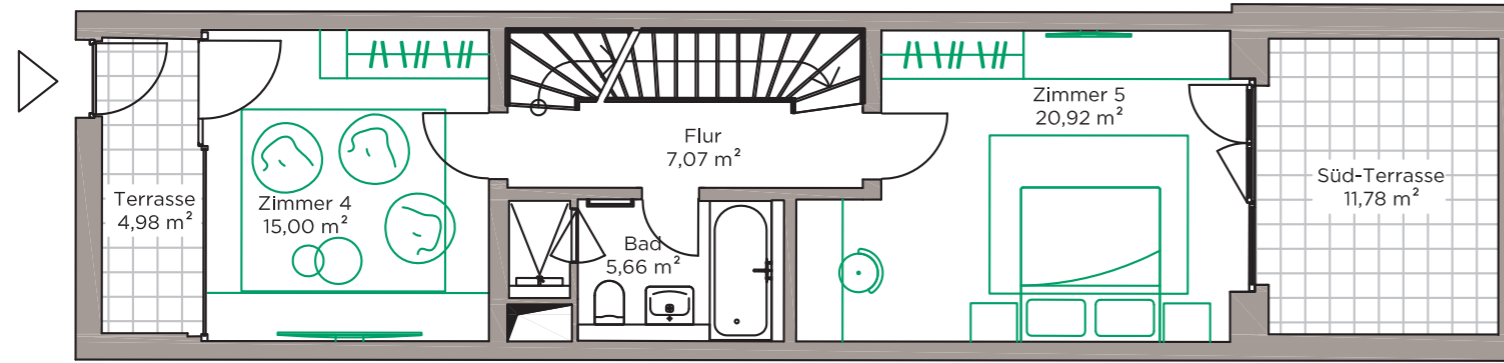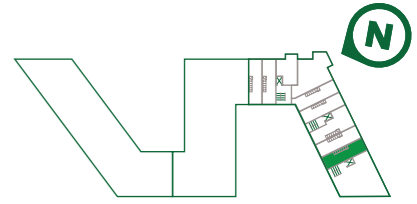

Untergeschoss

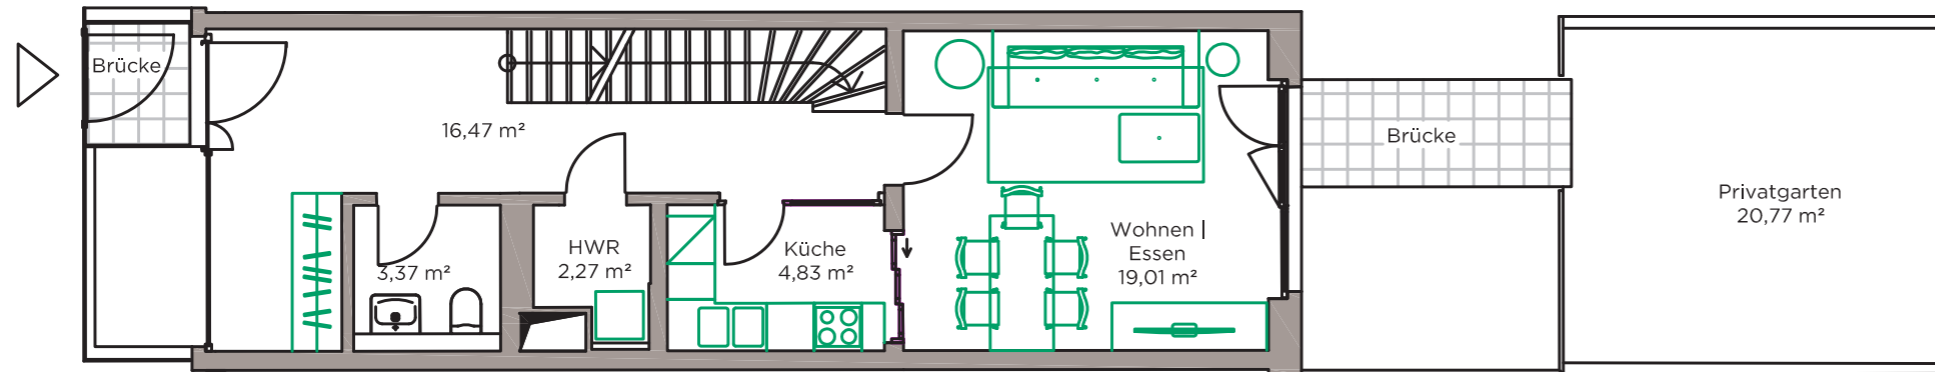

Erdgeschoss

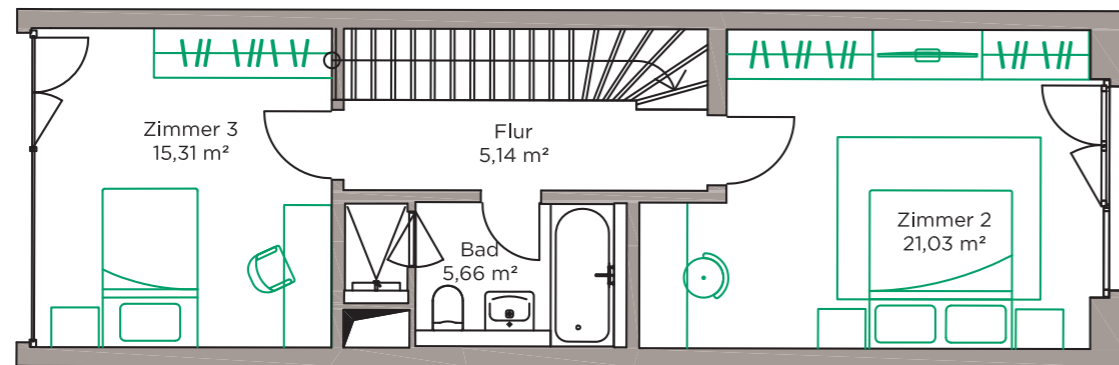

1. Obergeschoss

Grundflächen aller Terrassen, Brücken und Balkone werden zu 50%, aller Dachterrassen (7. und 8. OG zu 25% berücksichtigt. Die den Wohnungen im Staffelgeschoss zugeordneten Außenflächen werden nur bis zu einer Größe von 25m<sup>2</sup>/Terrasse berechnet (Kappungsgrenze). Gartenflächen werden nicht berechnet.

HWR = Hauswirtschaftsraum

